


**Gesamte Wohn- und Nutzfläche
Haus 1 ca. 116.39 m²**

**Gesamte Wohn- und Nutzfläche
Haus 2 ca. 117.25 m²**

**Gesamte nutzbare Bodenfläche
Haus 1 ca. 117.89 m²**

**Gesamte nutzbare Bodenfläche
Haus 2 ca. 122.03 m²**

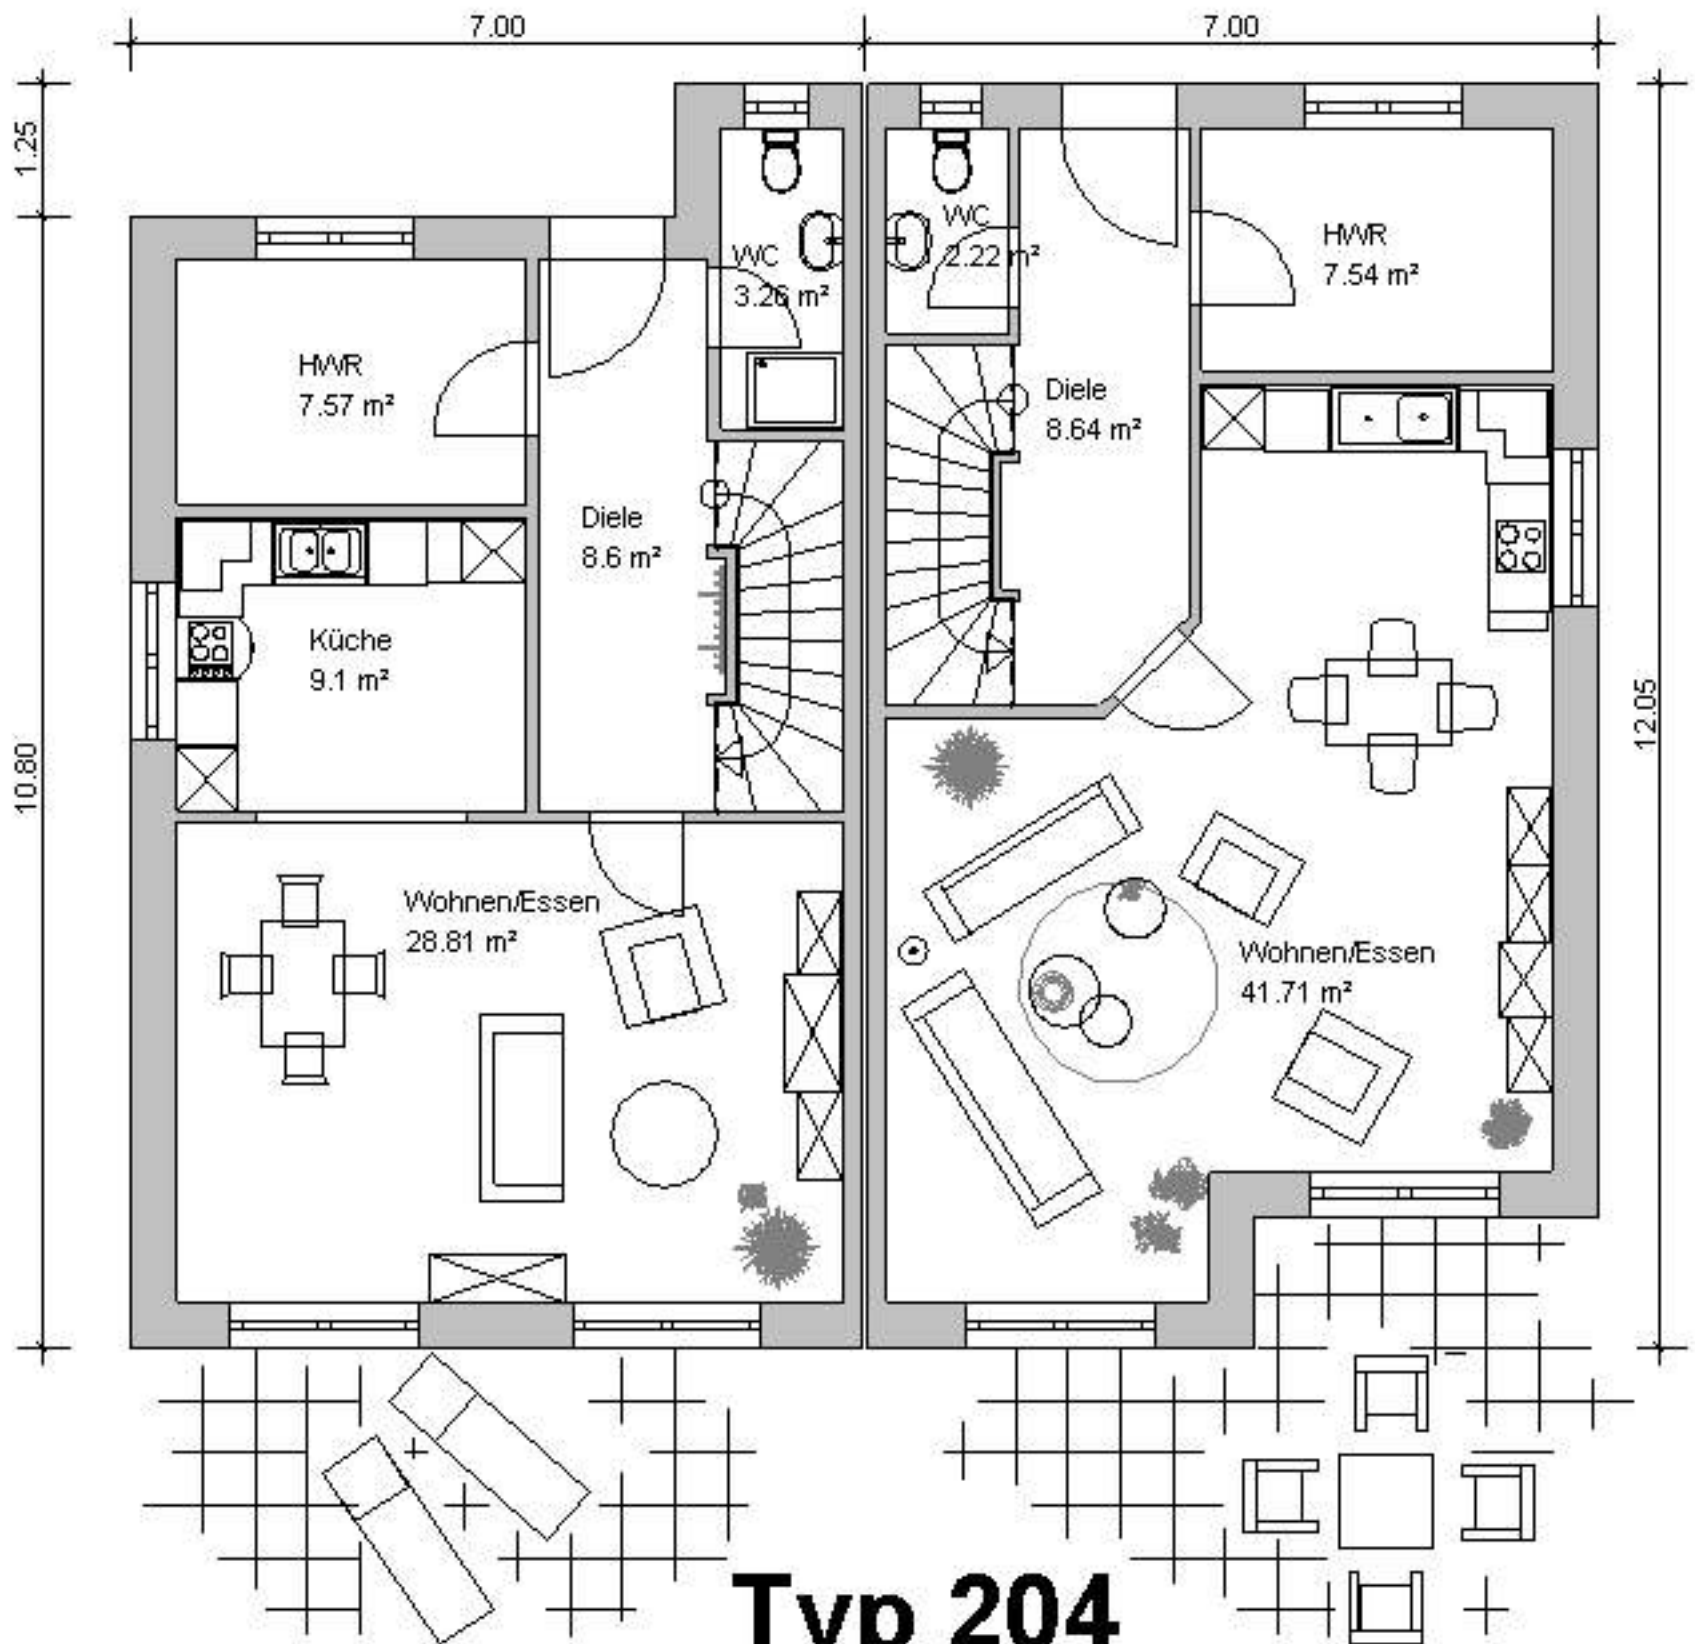

Typ 204

ERDGESCHOSS

Haus 1

Wohn- und Nutzfläche
gem. WoFIV ca. 57.34 m²

Haus 2

Wohn- und Nutzfläche
gem. WoFIV ca. 60.11 m²